


Ansicht von Süden M 1 : 100

Grundriss Ebene -1 Bibliothek M 1 : 100

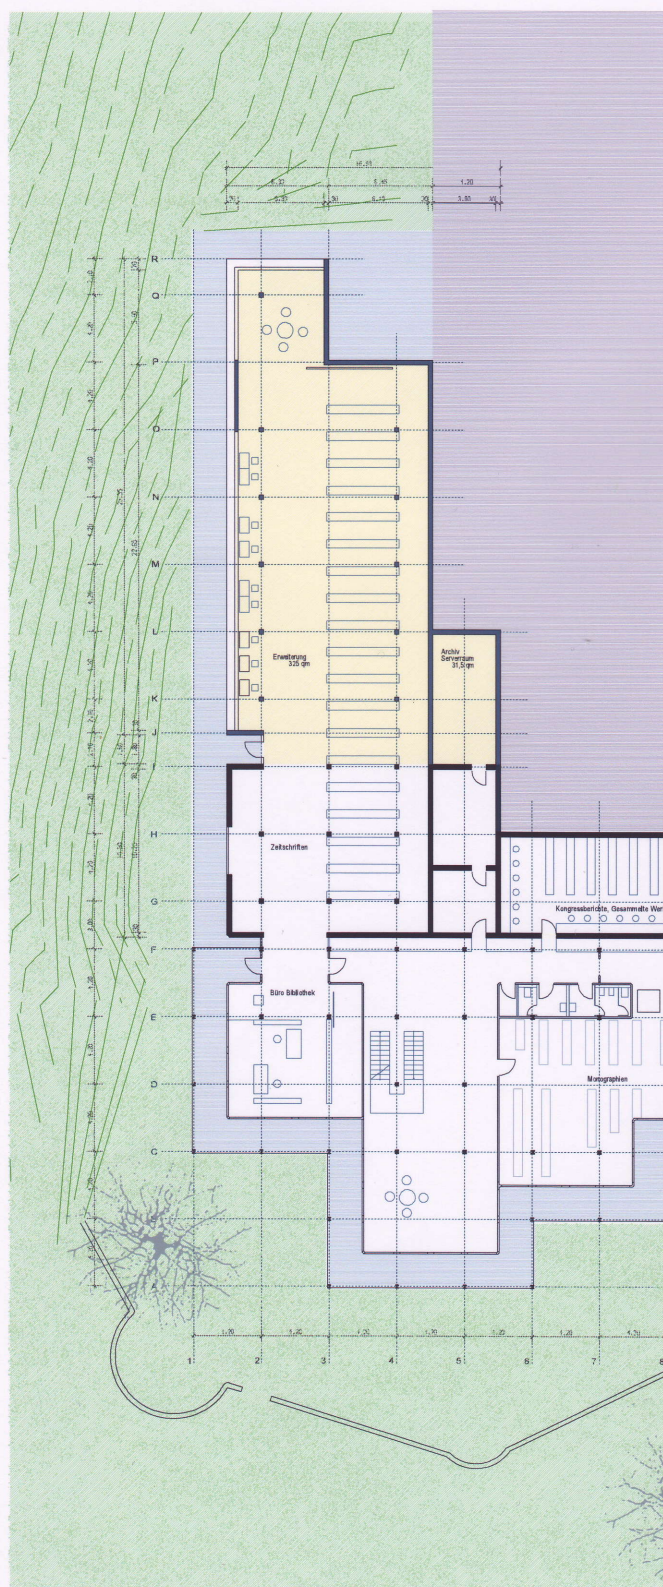

Querschnitt Erweiterung mit Ansicht Bestand M 1 : 100

